

Nagytőke Község Polgármestere
6612 Nagytőke, Széchenyi tér 4.

2

N/35-27/2023.

Témafelelős: Lencséné Szalontai Mária

Tárgy: Védőnői ellátással kapcsolatos megállapodások
jóvá hagyása
Mell.: 6 db

Nagytőke Község Önkormányzata
Képviselő-testülete

S z é k h e l y é n

Tisztelt Képviselő-testület!

Az egészségügyi alapellátásról szóló 2015. évi CXXIII. törvény (a továbbiakban: Eatv.) 6/B. § rendelkezései alapján az állam az egészségügyi alapellátás körében – a települési önkormányzattal együttműködésben – gondoskodik a védőnői alapellátásról.

6/B. § (1) Az állam az egészségügyi alapellátás körében - a települési önkormányzattal együttműködésben - gondoskodik a védőnői ellátásról.

(2) A védőnői ellátás biztosításáért a Kormány által rendeletben kijelölt állami intézményfenntartó szerv - az irányító vármegyei intézmény útján - felelős azzal, hogy

a) az ellátás jogszabályban előírt tárgyi feltételeit az állam a települési önkormányzattal kötött megállapodás útján is biztosíthatja.

Az Eatv. 23. § (2) bekezdése alapján az egészségügyi szolgálati jogviszonyban foglalkoztatott védőnő és a védőnői ellátás körében foglalkoztatott személy tekintetében **a munkáltatói jogokat 2023. július 01. napjától az az irányító vármegyei intézmény gyakorolja, amely területileg illetékes az érintett védőnői körzet tekintetében. Csongrád-Csanád vármegye védőnői esetében, 2023. július 01. napjától a munkáltató a Szegedi Tudományegyetem.**

23. § (2) Az egészségügyi szolgálati jogviszonyban foglalkoztatott védőnő és a védőnői ellátás körében foglalkoztatott személy tekintetében a munkáltatói jogokat 2023. július 1-től az az irányító vármegyei intézmény gyakorolja, amely területileg illetékes az érintett védőnői körzet tekintetében.

23. § (5) A települési önkormányzat 2023. július 1. napjával biztosítja az állam számára a 2023. június 30. napján a védőnői ellátásra szolgáló ingó és ingatlan vagyonnak az ingyenes használatát.

23. § (6) A települési önkormányzat a 2022. december 31-én a védőnői ellátásra szolgáló ingatlan és ingó vagyont e feladattól nem vonhatja el.

A védőnői tevékenység további zavartalan ellátásához szükséges az ingatlan és egyéb tárgyi eszközök használatára és a költségek megosztására vonatkozóan megállapodás megkötése, mely - figyelemmel a helyi sajátosságokra és lehetőségekre - egyénileg került kidolgozásra és egyeztetésre.

Fentiek alapján kérem a Tisztelt Képviselő-testületet az előterjesztés megvitatására és az alábbi határozati javaslat elfogadására:

...../2023.(.....)

Tárgy: Védőnői ellátással kapcsolatos megállapodás jóváhagyása

HATÁROZATI JAVASLAT

Nagytőke Község Önkormányzata Képviselő-testülete megtárgyalta a védőnői ellátással kapcsolatos megállapodás jóváhagyására vonatkozó előterjesztést.

1. Képviselő-testület tudomásul veszi, hogy az egészségügyi alapellátásról szóló 2015. évi CXXIII. törvény (továbbiakban: Eatv.) szerint a helyi önkormányzatok 2023. június 30. napjáig biztosítják a védőnői ellátást, ezt követően a feladat ellátása a területileg illetékes irányító vármegyei intézményhez kerül, Csongrád-Csanád vármegye esetében a Szegedi Tudományegyetem Szent-Györgyi Albert Klinikai Központoz.
2. A Képviselő-testület az Eatv. rendelkezése alapján a területi védőnői feladatok biztosítása érdekében a határozat melléklete szerinti megállapodást köt a Szegedi Tudományegyetem Szent-Györgyi Albert Klinikai Központtal. A határozat mellékletét képező megállapodás aláírására felhatalmazza a polgármestert.


Határidő: azonnal

Felelős: polgármester

A határozatról értesítést kapnak:

1. Nagytőke Község Polgármestere
2. Szentesi Közös Önkormányzati Hivatal Jegyzője
3. Szegedi Tudományegyetem Szent-Györgyi Albert Klinikai Központ 6725 Szeged, Tisza Lajos krt. 107.
4. Szentesi Közös Önkormányzati Hivatal Számviteli és Tervezési Iroda
5. Szentesi Közös Önkormányzati Hivatal Szociális Iroda

Nagytőke, 2023. december 15.

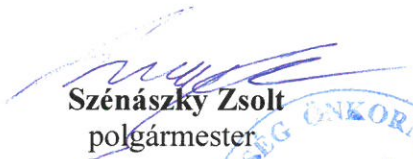
Szénászký Zsolt
polgármester



MEGÁLLAPODÁS

amely létrejött egyrészről a **Nagytőke Község Önkormányzata** (6612 Nagytőke, Széchenyi tér 4., adószáma: 15354611-2-06, bankszámlaszáma: 11735043-15354611, képviselője: Szénászkó Zsolt polgármester), mint **tulajdonos** (továbbiakban: Tulajdonos)

másrészről **Szegedi Tudományegyetem** (székhely: 6720 Szeged, Dugonics tér 13., adószáma: 19308650-2-06, KSH szám: 19308650-8542-563-06) nevében jelen megállapodás keretében eljáró **SZTE Szent-Györgyi Albert Klinikai Központ** (6720 Szeged, Tisza Lajos körút 107., képviselője: Prof. Dr. Lengyel Csaba elnök), mint **használó** (továbbiakban: Használó) között alulírott napon és helyen az alábbi feltételek szerint:

1. A szerződő felek rögzítik, hogy a Tulajdonos az egészségügyi alapellátási feladatainak ellátása körében a tulajdonát képező 4 hrsz-ú, a valóságban 6612 Nagytőke, Széchenyi tér 8. szám alatti összesen 65,49 m² területű ingatlanban, a háziorvossal osztott (rendelő) használatban, melyből a védőnői feladatok ellátására szolgáló helyiség (tanácsadó) 20,28 m² ezen felül 15,52 m² nagyságú, az orvosi rendelővel közös használatú váró helyiségben gondoskodott a védőnői ellátás biztosításáról 2023. június 30. napjáig. A védőnői ellátás azonosítói:
 - védőnői tevékenység típusa: területi
 - védőnői körzet: Nagytőke
2. Tulajdonos az egészségügyi alapellátásról szóló 2015. évi CXXIII. törvény 6/B. § (2) bekezdés a) pontjában és a 23. § (5) bekezdésében foglaltak szerint a Használó, mint irányító vármegyei intézmény részére ingyenes használatba adja a tulajdonát képező Ingatlant és az 1. pont szerinti védőnői tevékenységre használt, jelen megállapodás 1. sz. mellékletében tételesen felsorolt ingóságokat.
3. A Használó kijelenti, hogy az Ingatlanban továbbra is a védőnői feladatok ellátása érdekében védőnői tevékenységet végez 2023. július 1. napjától az egészségügyi alapellátásról szóló 2015. évi CXXIII. törvény 6/B.§ (1) bekezdésében foglaltakra figyelemmel. Használó az ingatlant kizárólag védőnői feladatok ellátása érdekében használhatja.
4. A felek rögzítik, hogy a Használó részére a Tulajdonos az Ingatlanrészt ingyenesen adja használatba, az Ingatlanrész üzemeltetésével kapcsolatos költségek a jelen megállapodás 2. számú mellékletében foglaltak szerint a Használót terhelik.
5. A szerződő felek rögzítik, hogy az Ingatlanrész a Tulajdonos üzemeltetésében állt.
6. A felek rögzítik, hogy a 2015. évi CXXIII. törvény 6/B.§ (2) bekezdés a) pontjában és a 23. § (5) bekezdésében rögzítettekkel figyelemmel a Tulajdonost a rendelkezésre bocsátott ingatlan használatának bármilyen okból történő megszűnése esetén jelen megállapodásban foglalt feltételekkel megegyező csereelhelyezési kötelezettség terheli.
7. Felek rögzítik, hogy az Ingatlan használata a Tulajdonos nyilvántartása szerint az 1. pontban rögzített védőnői tevékenységre és háziorvosi rendelő tevékenységre megosztásra került. A megosztást a felek az 2. számú mellékletben rögzítik és az üzemeltetési költségek viselése meghatározásában ezt veszik figyelembe.
8. A Tulajdonos a jelen megállapodás 2. sz. melléklete szerint felmerült költségeket a 2. sz. mellékletben rögzített gyakoriság szerint kiszámlázza a Használó részére, aki a számla összegét a számlán megjelölt fizetési határidőn belül (mely 30 napnál nem rövidebb) átutalással megfizeti Tulajdonos OTP Bank Nyrt. pénzügyi igazgatóságánál vezetett 11735043-15354611 számú számlájára.
9. A felek jelen megállapodást – a szerződés szerinti teljesítést ezúton írásban foglaltan

is kölcsönösen elismerve – 2023. július 1. napjától határozatlan időre hozzák létre, melyet Használó külön indokolási kötelezettség nélkül 30 napos felmondási idővel írásban felmondhat, Tulajdonost a 2015. évi CXIII. tv. 23. § (5)-(6) bekezdésében foglalt kötelezettsége alapján az indokolási kötelezettség nélküli rendes felmondás joga nem illeti meg.

10. Felek rögzítik, hogy a Használó részére a Tulajdonos a védőnői tevékenység folytatására a jogszabályi előírásoknak megfelelő rendeltetésszerű állapotban köteles átadni az Ingatlanrészt. Felek az Ingatlanrész birtokának átadásáról részletes, az esetleges hibákat, észrevételeket, lényeges tájékoztatást, szükség esetén közüzemi óraállásokat is rögzítő jegyzőkönyvet vesznek fel,
11. Az épületrész, központi rendszerek (víz, erős- és gyengeáramú rendszerek, fűtés, levegőellátás) folyamatos működésének és működőképességének biztosítása, karbantartása, javítása, valamint általános állagmegóvása Tulajdonost terheli, Használót a 2. sz. mellékletben meghatározottak szerint terhelik az ezzel kapcsolatban felmerülő üzemeltetési költségek.
12. Felek akként állapodnak meg, hogy a tisztasági festés kivételével a Tulajdonos a Használóra nem háríthat át az üzemeltetéssel, karbantartással, javítással, állagmegóvással kapcsolatban felmerülő tevékenységet. Használó által kezdeményezett és igényelt fejlesztés/értéknövelő beruházás Használó terhére a Tulajdonos írásbeli hozzájárulásával történhet.
13. Felek rögzítik, hogy a használatba vett (1. sz. mellékletben részletezett) ingóságok üzemkész állapotban kerülnek átadásra tételes, az esetleges hibákat is rögzítő jegyzőkönyv felvétele mellett, azok javításáról, karbantartásáról esetleges kötelező felülvizsgálatáról továbbiakban a Használó gondoskodik.
14. A jelen megállapodás teljesítése során **a kapcsolattartó személyek:**

Tulajdonos részéről:

Név: Szénászky Zsolt
Tel: +36 63 450-609
E-mail: nagytoke@szentes.hu

Használó részéről:

Pénzügyi kérdéskörben:
Név: Pozsár Anita
Tel: +36 62 545-619
E-mail: office.gi@med.u-szeged.hu

Üzemeltetési kérdéskörben:
Név: Martonosi Attila
Tel: +36 70 379 2087
E-mail: martonosi.attila@szte.hu

Ellátásszakmai kérdéskörben:
Név: Balogh Dénes
Tel: +36 62 544-949
E-mail: office.apig@med.u-szeged.hu

15. Felek a jelen okirat aláírásával felelősségük teljes tudatában nyilatkozzák, hogy a nemzeti vagyonról szóló 2011. évi CXCVI. tv. 3.§. (1) bekezdés 1. pontjában foglaltakat ismerik és ennek ismeretében kijelentik, hogy átlátható szervezetnek minősülnek. Felek rögzítik továbbá, hogy csak átláthatónak minősülő szervezettel köthetnek érvényesen visszterhes szerződést, illetve már létrejött ilyen szerződés alapján csak átláthatónak minősülő szervezetnek teljesíthetnek kifizetést.
A Tulajdonos tudomásul veszi, hogy a valótlan tartalmú nyilatkozat alapján kötött visszterhes szerződést a Szegedi Tudományegyetem felmondja, illetve - ha a szerződés teljesítésére még nem került sor - a szerződéstől eláll. A Tulajdonos vállalja, hogy ha a jelen nyilatkozatában foglaltakban változás következik be, erről a Szegedi Tudományegyetemet haladéktalanul, írásban tájékoztatja.

Jelen szerződés aláírásával a Tulajdonos hozzájárul ahhoz, hogy az átláthatósági feltétel ellenőrzése céljából a szerződésből eredő követelések elévüléséig az átláthatósághoz kapcsolódó adatokat a Használó kezelje.

16. Felek rögzítik, hogy a jelen szerződés időtartama alatt, valamint azt követően is, kölcsönösen betartják a szerződés tárgyát illetően releváns, hatályos magyar és európai uniós adatvédelmi szabályokat, ideértve különösen, de nem kizárólagosan az információs önrendelkezési jogról és az információszabadságról 2011. évi CXII. törvény („Info. Törvény”), valamint az Európai Parlament és a Tanács (EU) 2016/679. számú rendelet a természetes személyeknek a személyes adatok kezelése tekintetében történő védelméről és az ilyen adatok szabad áramlásáról, valamint a 95/46/EK irányelv hatályon kívül helyezéséről („GDPR”) rendelkezéseit.

Felek rögzítik továbbá, hogy a jelen szerződéses együttműködés során, személyes adatokat csak és kizárólag a jelen szerződés teljesítéséhez szükséges mértékben kezelnek a másik fél munkavállalóiról, közreműködőiről, illetve teljesítési segédjeiről. Ezeket az adatokat bizalmasan kezelik, és csak azon munkavállalóik, közreműködőik, illetve teljesítési segédjeik részére biztosítanak ezekhez hozzáférést, akik részére indokolt és szükséges. Harmadik felek részére egyebekben ezeket az adatokat nem adják át, nem hozzák nyilvánosságra és nem teszik hozzáférhetővé. Felek egybehangzóan vállalják, hogy megtesznek minden olyan szükséges lépést, ideértve a megfelelő hozzájáruló nyilatkozatok beszerzését is, annak érdekében, hogy a személyes adatokat jogszerűen kezeljék.

Felek egybehangzóan rögzítik, hogy a GDPR 6. cikk (1) bekezdés b) pontja alapján kifejezetten jogszerűnek tekintik mindazon személyes adataik a másik szerződéses fél általi kezelését, amely célból és mértékben ez az adatkezelés a jelen szerződés teljesítéséhez a másik félnek szükséges.

A kapcsolattartók adatait a szerződő Felek jogos érdekből (GDPR, 6. cikk (1) bekezdés f) pontja) kezelik a szerződés fennállása alatt, majd pedig a szerződés megszűntét követően a jogviszonyból esetlegesen származó jogi igények érvényesítésének határidejéig vagy elévülési idejéig.

17. A felek megállapodnak, hogy jelen szerződésből származó esetleges jogvitájukat tárgyalások útján kívánják rendezni, annak eredménytelensége esetén kikötik a Szegedi Járásbíróság, valamint a Szegedi Törvényszék kizárólagos illetékességét.
18. A felek kijelentik, hogy ismerik a jelen megállapodás alapjául szolgáló vonatkozó hatályos jogszabályi előírásokat.
19. A jelen szerződésben nem szabályozott kérdések tekintetében a Ptk. és a vonatkozó jogszabályok rendelkezései az irányadóak.

A felek jelen megállapodást, mint akaratukkal mindenben megegyezőt elolvasás és értelmezés után aláírásukkal hitelesítik.

Mellékletek: 1. sz. melléklet: Használatba adott ingóságok listája
 2. sz. melléklet: Használót terhelő üzemeltetési költségek
 3. sz. melléklet: Birtokátruházási jegyzőkönyv
 4. sz. melléklet: Alaprajz (a használattal érintett minden helyiség alaprajzi jelölése m2 adatokkal)
 5. sz. melléklet: Ingatlan tulajdoni lapja

Nagytőke, 2023.

Szeged, 2023.

Tulajdonos részéről:

Használó részéről:

Szénászkzy Zsolt
polgármester

Prof. Dr. Lengyel Csaba
elnök

Pozsár Anita
gazdálkodásért felelős elnökhelyettes

Balogh Dénes
szervezeti egység vezető

Pénzügyi ellenjegyzés:
Szentés, 2023.

Hajdúné Bánfi Ilona Mária
Pénzügyi ellenjegyző
Szentési Közös Önkormányzati Hivatal
Számviteli és Tervezési Iroda

Szerződésszám:

1. A Felek rögzítik, hogy a Használónál munkaviszonyban álló védőnők heti átlagban órát tartózkodnak az Ingatlanban. A teljes rendelési idő figyelembevételével a Felek akként állapodnak meg, hogy alatt található(szám/megnevezés/egyéb azonosító...) Ingatlan kizárólagos használatú helyiségének közüzemi díjait (gáz-, víz- és csatorna-, áramdíj) a helyiség területének (...m²) a teljes épület területéhez (m²) viszonyított arányában terheli a Használót; a közös használatú helyiségekre eső közüzemi díjakból szintén ennek az aránynak megfelelő rész terheli a Használót.
2. Felek rögzítik, hogy Használó 2023. július 1. napjától **havonta ... Ft közüzemi átalányt** fizet Tulajdonos/Üzemeltető részére a közüzemi díjak vonatkozásában, és a Felek minden év **június 30. napi fordulónappal elszámolnak** egymással a különbözet tekintetében a jelen melléklet 2. pontjában rögzített arány alapulvételével.
3. Felek rögzítik, hogy Használó 2023. július 1. napjától **havonta ... Ft üzemeltetési átalányt** fizet a Tulajdonos/Üzemeltető részére az Ingatlan és – a jelen melléklet 2. pontjában rögzített arány alapulvételével - az Ingatlanhoz kapcsolódó épületrész, központi rendszerek karbantartása, javítása, üzemeltetése, fenntartása, állagmegóvása vonatkozásában.
4. Felek rögzítik, hogy Használó 2023. július 1. napjától **havonta ... Ft szolgáltatási átalányt** fizet a Tulajdonos/Üzemeltető részére az Ingatlannal összefüggésben nyújtott alábbi szolgáltatások fejében:
5. Felek az üzemeltetési átalányt és a szolgáltatási átalányt minden év június 30. napi fordulónappal közösen felülvizsgálják, annak összegét szükségszerűen és indokoltan közösen módosíthatják.
6. A Tulajdonos/ Üzemeltető a közüzemi, az üzemeltetési és a szolgáltatási átalány összegét havonta, a közüzemi átalány éves elszámolása során számított különbözet összegét pedig évente, az általános forgalmi adóról szóló 2007. évi CXXVII. törvény előírása szerint kiszámlázza a Használó felé.
A Tulajdonos/Üzemeltető az általa a közüzemi átalány éves elszámolása során elkészített számlához csatolja fénymásolatban a közüzemi számlákat és minden, a számla kiállításának alapját igazoló pénzügyi dokumentumot.
7. Felek rögzítik továbbá, hogy az ingatlanra vonatkozó internetelőfizetés kizárólag a Tulajdonost/Üzemeltetőt terheli, mivel Használó szükség esetén kizárólag mobil internet forgalmat folytat.





Birtokátruházási jegyzőkönyv (átadás-átvétel)

Alulírott helyen és napon a Tulajdonos és Használó között számon létrejött megállapodás alapján a mai nappal a használt területet a felek közös helyszíni megtekintésével a Tulajdonos a Használó birtokába ruházza, melyet a SZTE MI Klinikai Üzemeltetési Iroda átvesz.

1. Adatok

Tulajdonos:	Nagytőke Község Önkormányzata
Tulajdonos képviselője:	Szénászky Zsolt polgármester
Használó:	Szegedi Tudományegyetem 6720 Szeged, Dugonics tér 13.
Használó képviselője:	Martonosi Attila Csaba SZTE MI KÜI - irodavezető
Jegyzőkönyv felvételének helye:	
Jegyzőkönyv felvételének ideje:	2023.
Ingtatlan címe:	6612 Nagytőke, Széchenyi tér 8.
Ingtatlan helyrajzi száma:	4
Helyszín (em., helyiségszám, stb.):	--
Összes használt alapterület (m2):	28,04 m ² épületen belüli terület

2. Hibajegyzék / megjegyzések:



3. _____ **Mérő**

óra állások:

A közüzemi díjak a megállapodásban meghatározott feltételek alapján kerülnek elszámolásra **terület alapú általánydíjas elszámolás**

Mérőóra típusa (víz, vill., gáz, stb.)	Mérőóra gyári száma	Óraállás	Mért elszámolási egység (m3, kWh, GJ, stb.)
víz			
villamos energia			
PB gáz			

státusz:	név:	titulus:	aláírás:
Tulajdonos képviselője	Szénászkzy Zsolt	polgármester	
Használó képviselője	Martonosi Attila Csaba	irodavezető	
Használó képviselője	Pál Dávid	műszaki szakreferens	

4.) Az átadás-átvételi jegyzőkönyvben megjelölt Használó képviselői az átadás-átvétel időpontjával egyidejűleg ellenőrizték az 1. sz. melléklet szerinti tárgyi eszközök, ingóságok meglétét és azok átadás-átvétele is jelen dokumentumban rögzített ingatlan birtokbavételével együtt megvalósult.

SzobaleltárSzobaszám: **--nincs szobaszám--**

Szobafelelős neve:.....

Szűrés: A szobaleltár teljes körűen tartalmazza a szobához nyilvántartott eszközöket.

Költséghely: 04 - VÉDŐNŐI SZOLGÁLAT**Használt készletek**

Ssz.	Megnevezés	Menny.	Azonosítók
1	BABYSCREEN HALLÁSVIZSGÁLÓ KÉSZÜLÉK CSECSEMŐKNEK, (saját)	1 DB	L.SZ.:13179-0054000220
2	LÁZMÉRŐ DIGITÁLIS OMRON FLEXTEMP, (saját)	1 DB	L.SZ.:13179-0054000200
3	VÉRNYOMÁSMÉRŐ OMRON M6, (saját)	1 DB	L.SZ.:13179-0054000210
4	ZANUSSI LEHEL HŰTŐ, (saját)	1 DB	L.SZ.:13179-0045000060
5	PELENKÁZÓ ASZTAL, (saját)	1 DB	L.SZ.:13179-0005000180
6	MŰANYAG SZEMETES KUKA, (saját)	1 DB	L.SZ.:13179-0013000090
7	FA GYEREK PAD (VÁRÓBAN), (saját)	1 DB	L.SZ.:13179-0006000110
8	LEPEDŐ, (saját)	8 DB	L.SZ.:13179-0054000190
9	FROTTÍR TÖRÖLKÖZŐ, (saját)	5 DB	L.SZ.:13179-0054000180
10	KONYHARUHA, (saját)	2 DB	L.SZ.:13179-0054000170
11	TEXTIL PELENKA, (saját)	4 DB	L.SZ.:13179-0054000160
12	OLLÓ, (saját)	2 DB	L.SZ.:13179-0054000140
13	CSIPESZ, (saját)	3 DB	L.SZ.:13179-0054000130
14	ÓRÁS CSECSEMŐ VÉRNYOMÁSMÉRŐ, (saját)	1 DB	L.SZ.:13179-0054000120
15	BABYDOP 2MH2 SZÍVHANGVIZSGÁLÓ, (saját)	1 DB	L.SZ.:13179-0054000110
16	FONENDOSZKÓP, (saját)	1 DB	L.SZ.:13179-0054000080
17	VÍZMELEGÍTŐ HAJDÚ, (saját)	1 DB	L.SZ.:13179-0057000010
18	ELOSZTÓ, (saját)	1 DB	L.SZ.:13179-0046000030
19	SZÉK, (saját)	1 DB	L.SZ.:13179-0006000100
20	SZEMÉLYMÉRLEG, (saját)	1 DB	L.SZ.:13179-0054000060
21	SZEMVIZSGÁLÓ TÁBLA ELEKTROMOS, (saját)	1 DB	L.SZ.:13179-0054000050
22	MAGASSÁGMÉRŐ FA, (saját)	1 DB	L.SZ.:13179-0054000040
23	CSECSEMŐ HOSSZMÉRŐ FA, (saját)	1 DB	L.SZ.:13179-0054000030
24	CSECSEMŐMÉRLEG DIGITÁLIS, (saját)	1 DB	L.SZ.:13179-0054000020



Ssz.	Megnevezés	Menny.	Azonosítók
25	MŰSZERASZTAL, (saját)	1 DB	L.SZ.:13179-0005000120
26	SZEKRÉNY KÉTAJTÓS, (saját)	2 DB	L.SZ.:13179-0003000080
27	BETEGVIZSGÁLÓ ÁGY, (saját)	1 DB	L.SZ.:13179-0024000020

Kis értékű eszközök (2014-től)

Ssz.	Megnevezés	Menny.	Azonosítók
1	MAXTOR KÜLSŐ ADATHORDOZÓ (saját)	1 DB	L.SZ.:2019/32/216/1
2	LANG-II LÁTÁSVIZSGÁLÓ TESZT (saját)	1 DB	L.SZ.:2019/32/240/1
3	ACCU CHEK VÉRCUKORSZINTMÉRŐ (saját)	1 DB	L.SZ.:2019/32/240/2
4	PUPILLALÁMPA (saját)	1 DB	L.SZ.:2019/32/240/3
5	VÍZMELEGÍTŐ ELEKTROMOS 5L-ES HAJDÚ (saját)	1 DB	L.SZ.:2020/32/22/10
6	LÉZERNYOMTATÓ LASERJET PRO M15A MONO (saját)	1 DB	L.SZ.:2021/32/204/1
7	ASUS X502C TÍPUSÚ LAPTOP (saját)	1 DB	L.SZ.:2023/12/20/1
8	MÉRŐSZALAG (saját)	1 DB	L.SZ.:2023/12/22/1
9	SZÍNLÁTÁSVIZSGÁLÓ KÖNYV (saját)	1 DB	L.SZ.:2023/12/22/2
10	HŰTŐTÁSKA (saját)	1 DB	L.SZ.:2023/12/22/3
11	KÖPENY (saját)	1 DB	L.SZ.:2023/12/22/4
12	MŰSZER ÉS KÖTSZERSZEKRÉNY (saját)	1 DB	L.SZ.:2023/12/22/5
13	ÍRÓASZTAL (saját)	1 DB	L.SZ.:2023/12/22/6
14	SZÁMÍTÓGÉPASZTAL (saját)	1 DB	L.SZ.:2023/12/22/7
15	MÉRLEGASZTAL (saját)	1 DB	L.SZ.:2023/12/22/8
16	BABAMÉRLEG, (saját)	1 DB	L.SZ.:9000/00038
17	KERÉKPÁR BUDAPEST, (saját)	1 DB	L.SZ.:9000/00041 GY.SZ.:GSSC 302752

Szobafelelős aláírása:



Csongrád-Csanád Vármegyei Kormányhivatal
6600 Szentés Ady Endre u. 13.

Oldal: 1/1

E-hiteles tulajdoni lap - Teljes másolat

Megrendelés szám:30005/10686/2023

2023.06.20

Szektor: 53

NAGYTÖKE

Belterület 4 helyrajzi szám

6612 NAGYTÖKE Széchenyi tér 8.

I. RÉSZ

1. Az ingatlan adatai:

alrészlet adatok művelési ág/kivett megnevezés/	min.o	terület ha m2	kat.t.jöv. k.fill.	alosztály adatok ter. kat.jöv. ha m2 k.fill
. Kivett orvosi rendelő	0	2444	0.00	

II. RÉSZ

3. tulajdoni hányad: 1/1

bejegyző határozat, érkezési idő: 35797/1992.09.28

jogcím: 1990. évi LXV. törv. 107. §.

jogállás: tulajdonos

név: NAGYTÖKE KÖZSÉG ÖNKORMÁNYZATA

cím: 6612 NAGYTÖKE Széchenyi tér 4.

törzsszám: 15354611

III. RÉSZ

1. bejegyző határozat, érkezési idő: 43475/2007.11.27

törlő határozat: 44571/2008.11.28

Keretbiztosítéki jelzálogjog 5 600 000 FT, azaz ötmillió-hatszáz ezer FT erejéig .

jogosult:

név: OTP BANK NYRT. törzsszám: 10537914

cím : 1051 BUDAPEST V.KER. Nádor utca 16

2. bejegyző határozat, érkezési idő: 44571/2008.11.28

törlő határozat: 33726/2013.06.03

Keretbiztosítéki jelzálogjog 8 800 000 FT, azaz nyolcmillió-nyolcszáz ezer FT erejéig .

Dél-alföldi Régió Szegedi Fiók Kereskedelmi Banki Centrum.

jogosult:

név: OTP BANK NYRT. törzsszám: 10537914


cím : 1051 BUDAPEST V.KER. Nádor utca 16

Az E-hiteles tulajdoni lap másolat tartalma a kiadást megelőző napig megegyezik az ingatlan-nyilvántartásban szereplő adatokkal. A szemle másolat a fennálló bejegyzéseket, a teljes másolat valamennyi bejegyzést tartalmazza. Ez az elektronikus dokumentum kinyomtatva nem minősül hiteles bizonyító erejű dokumentumnak.

TULAJDONI LAP VÉGE



Földszinti Alaprajz M=1:100

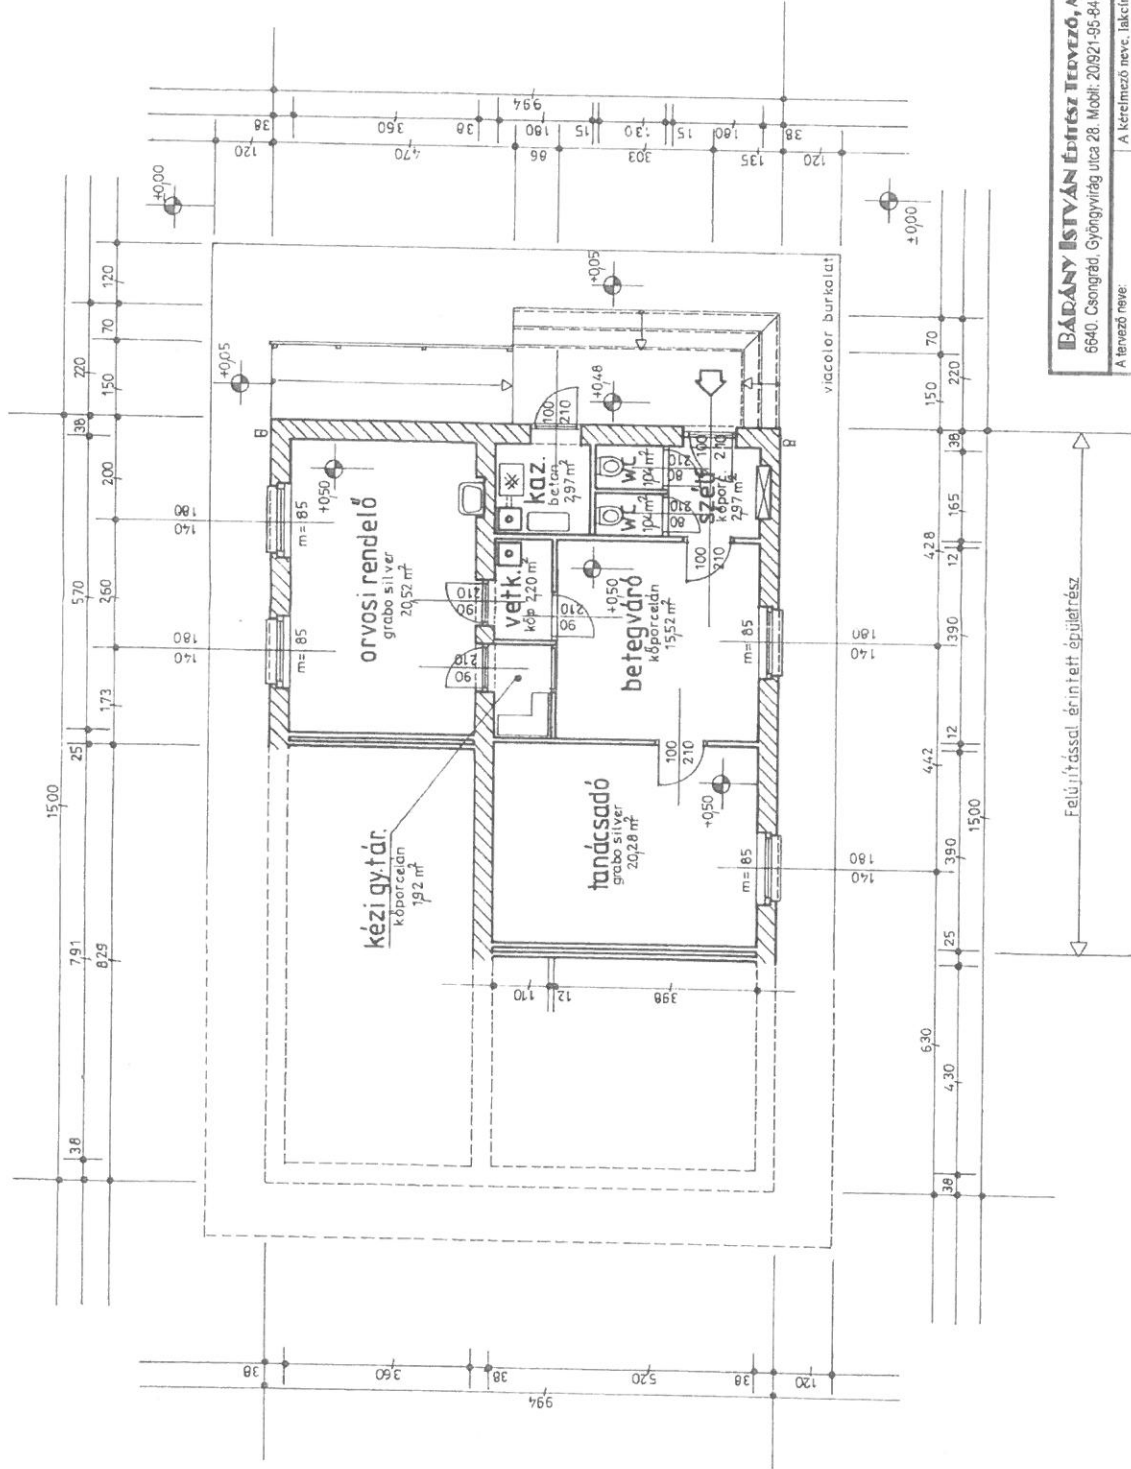

BÁDÁNY ISTVÁN ÉPÍTÉSZ IRODA, MŰSZAKI ELLENŐR ÉS MŰSZAKI VEZETŐ 6640. Csongrád, Gyöngyvirág utca 28. Mobil: 20821-95-84 Telefon: 63494-633. Email: blackbar152@gmail.com		Rajzszám: Ű-1
A tervező neve: BÁDÁNY ISTVÁN	A kértelműző neve, lakcíme: Nagytróke Községi Önkormányzat H-6612 NAGYTRÓKE, SZÉCHÉNYI TÉR 4.	Építető(ő) aláírása:
Tervező aláírása: 	Az építmény megnevezése: ORVOSI RENDELŐ ÉS TAMASDÓ FELJÚTÁSÁNAK PÁLYÁZATI DOKUMENTÁCIÓJA	Datum: 2019-05-13.
Szakfői aláírás: OKL. maganeépítő tüzammérnök	Az ingatlan címe: 6612. NAGYTRÓKE, SZÉCHÉNYI TÉR 8.	Helyrajzi szám: 4
Nyilvántartási szám: Mék: É3-06-0187	Megnevezés: JELENLEGI FÖLDSZINTI ALAPRAJZ (ÁLLAPOTTERV)	M=1:100

